


小豆島ふるさと村全体整備基本計画平面図

S=1:1500 (A1)
S=1:3000 (A3)

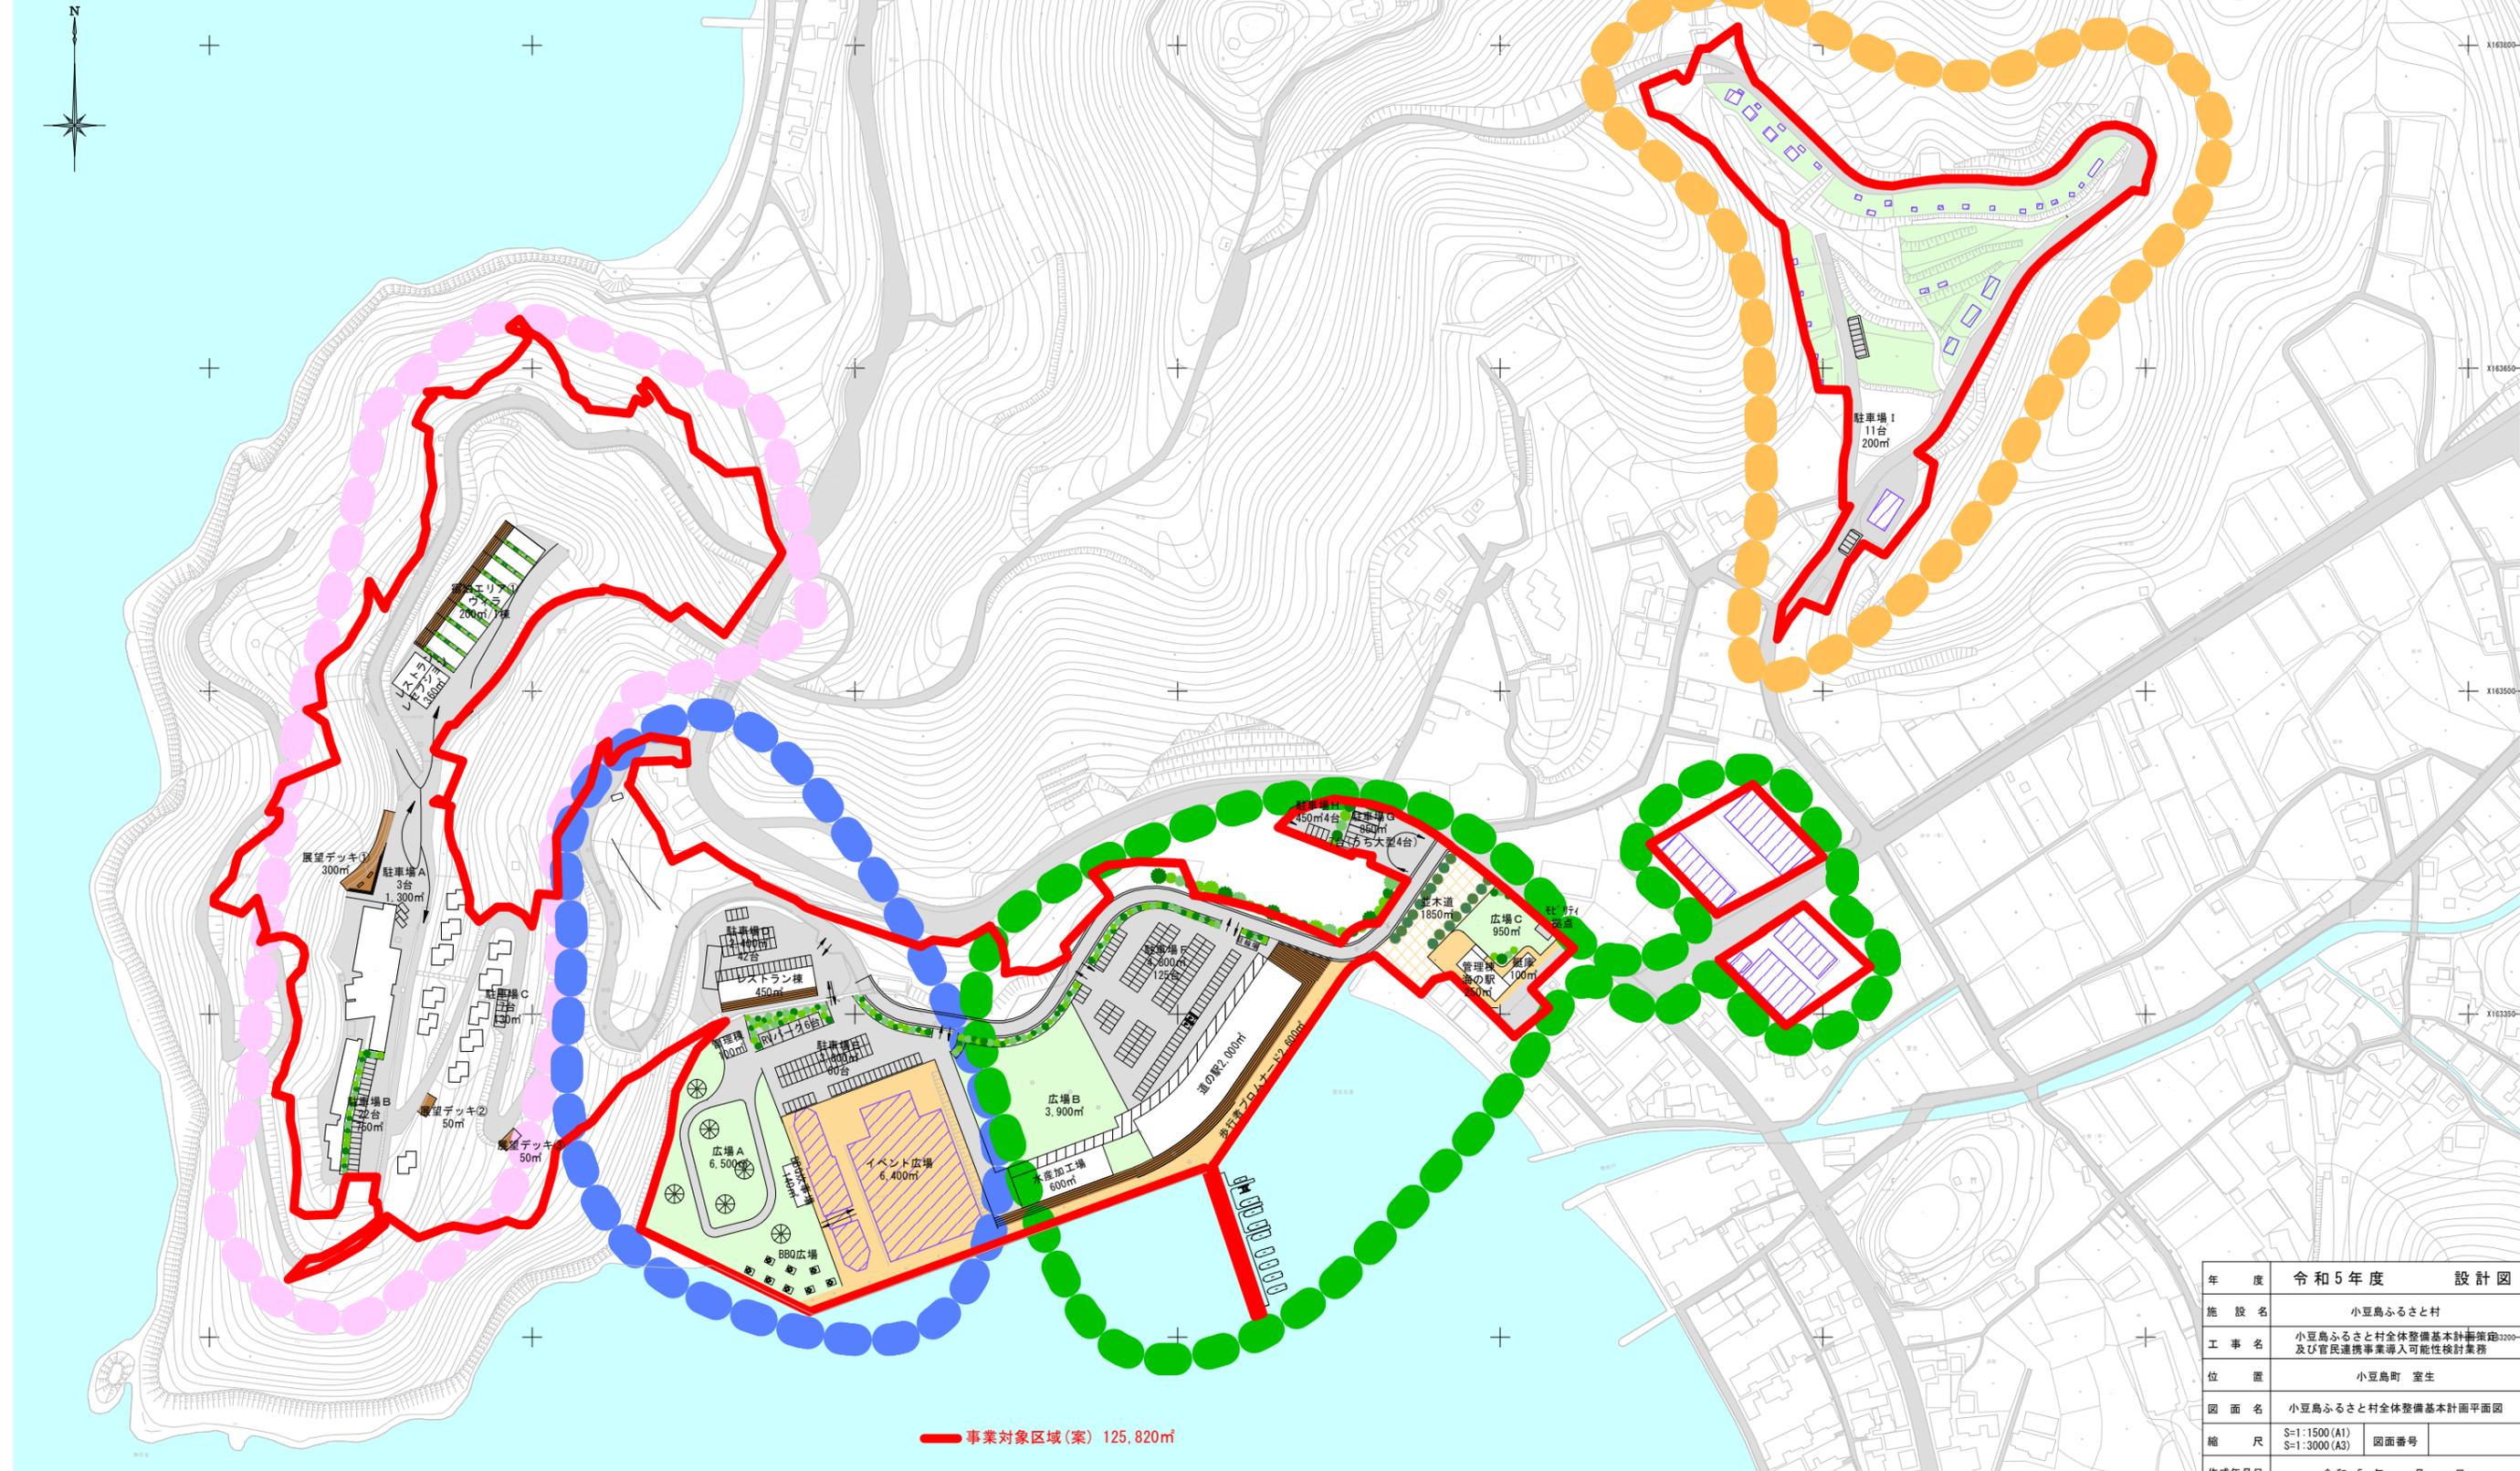

年度	令和5年度	設計図
施設名	小豆島ふるさと村	
工事名	小豆島ふるさと村全体整備基本計画第2期 及び官民連携事業導入可能性検討業務	
位置	小豆島町 室生	
図面名	小豆島ふるさと村全体整備基本計画平面図	
縮尺	S=1:1500 (A1) S=1:3000 (A3)	図面番号
作成年月日	令和5年 月 日	
会社名	オリエンタルコンサルタンツ・五星 設計共同企業体	
事業者名	小豆島町	