

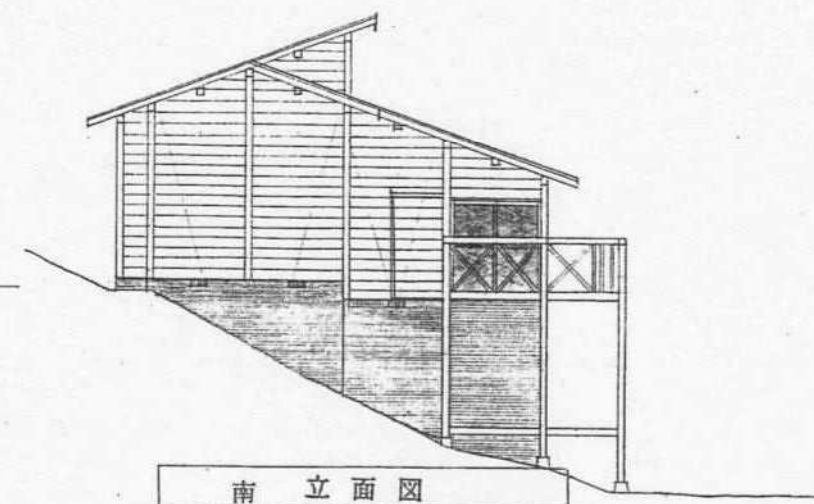
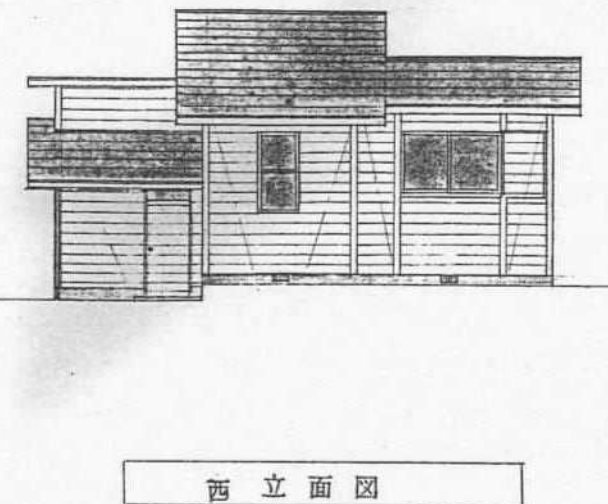
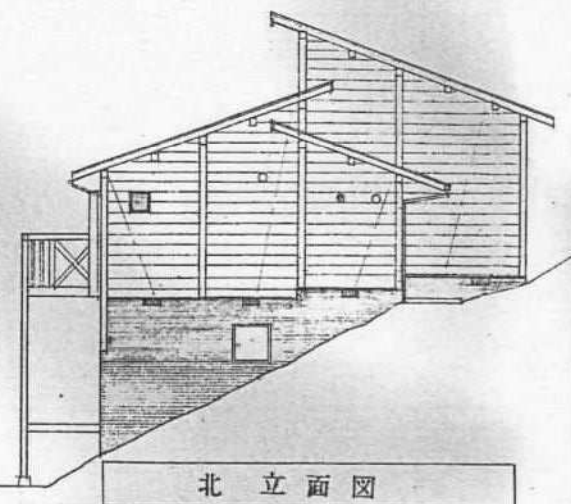




2. ファミリーロッジ施設図

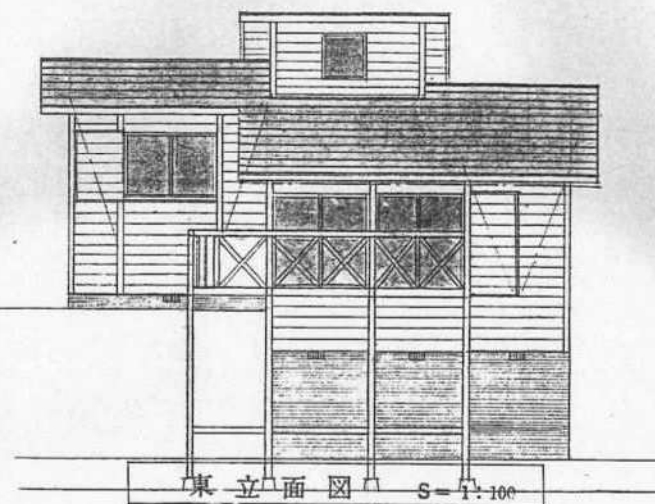

⑧ 基礎部分については各種異なる。

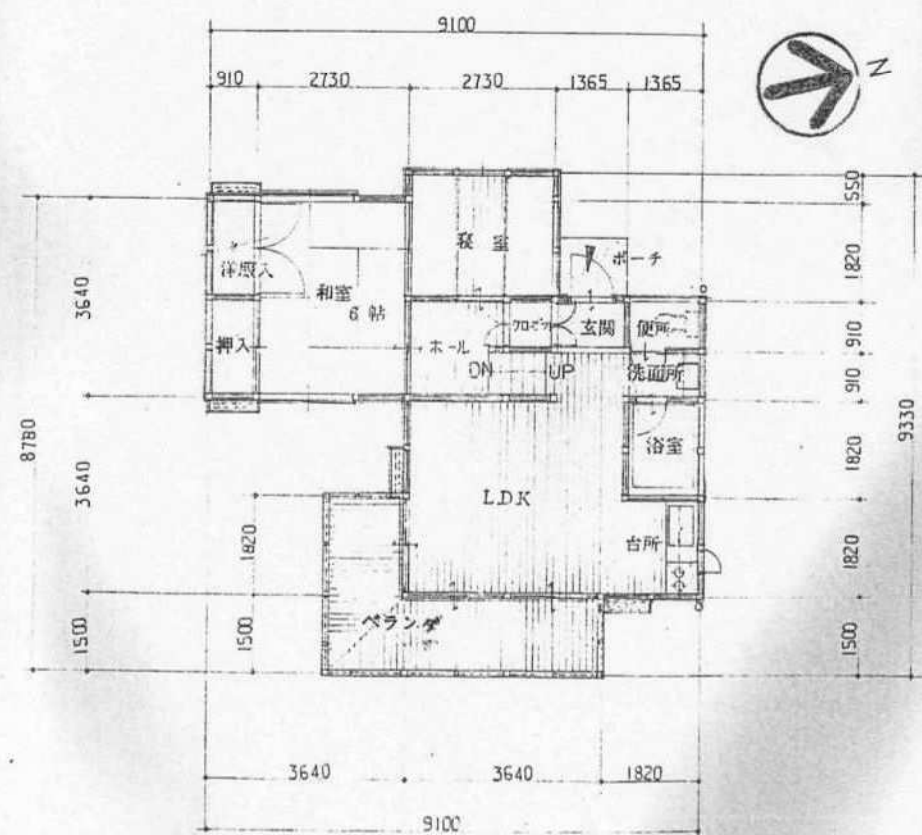


床面積 49.53^{m²}

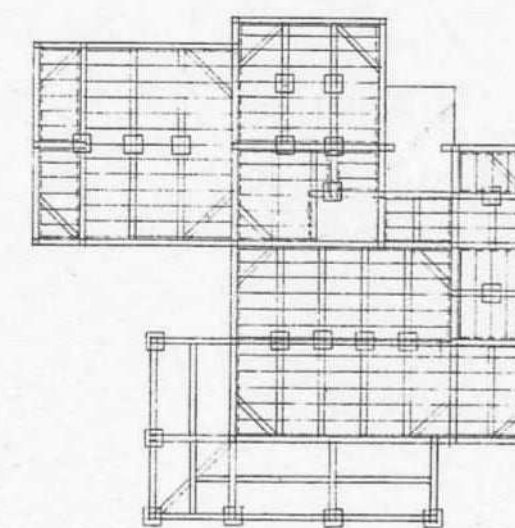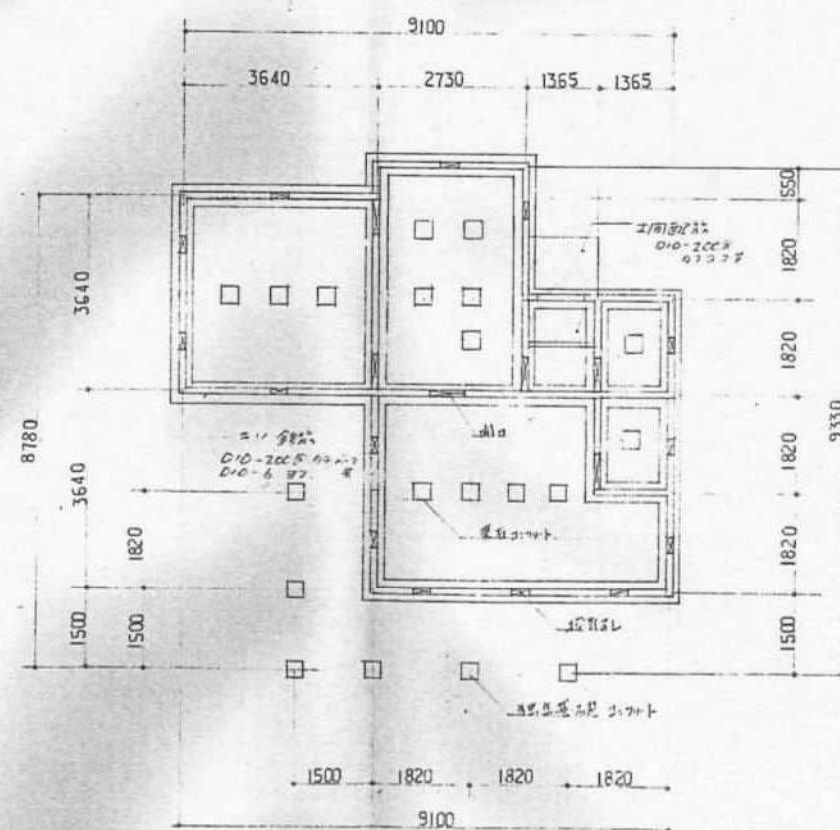


上段床 105×105
下段床 105×105
床面積 105×105
廊下床 105×15
階段床 105×45
階段床 45×45 - 630
床面積 (105×105) 20.25^{m²}


附近見取図

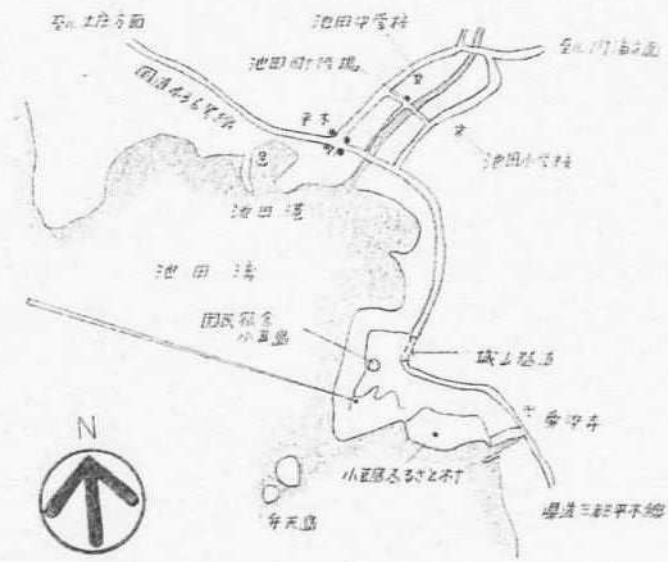

$S = 1:30$

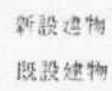

130

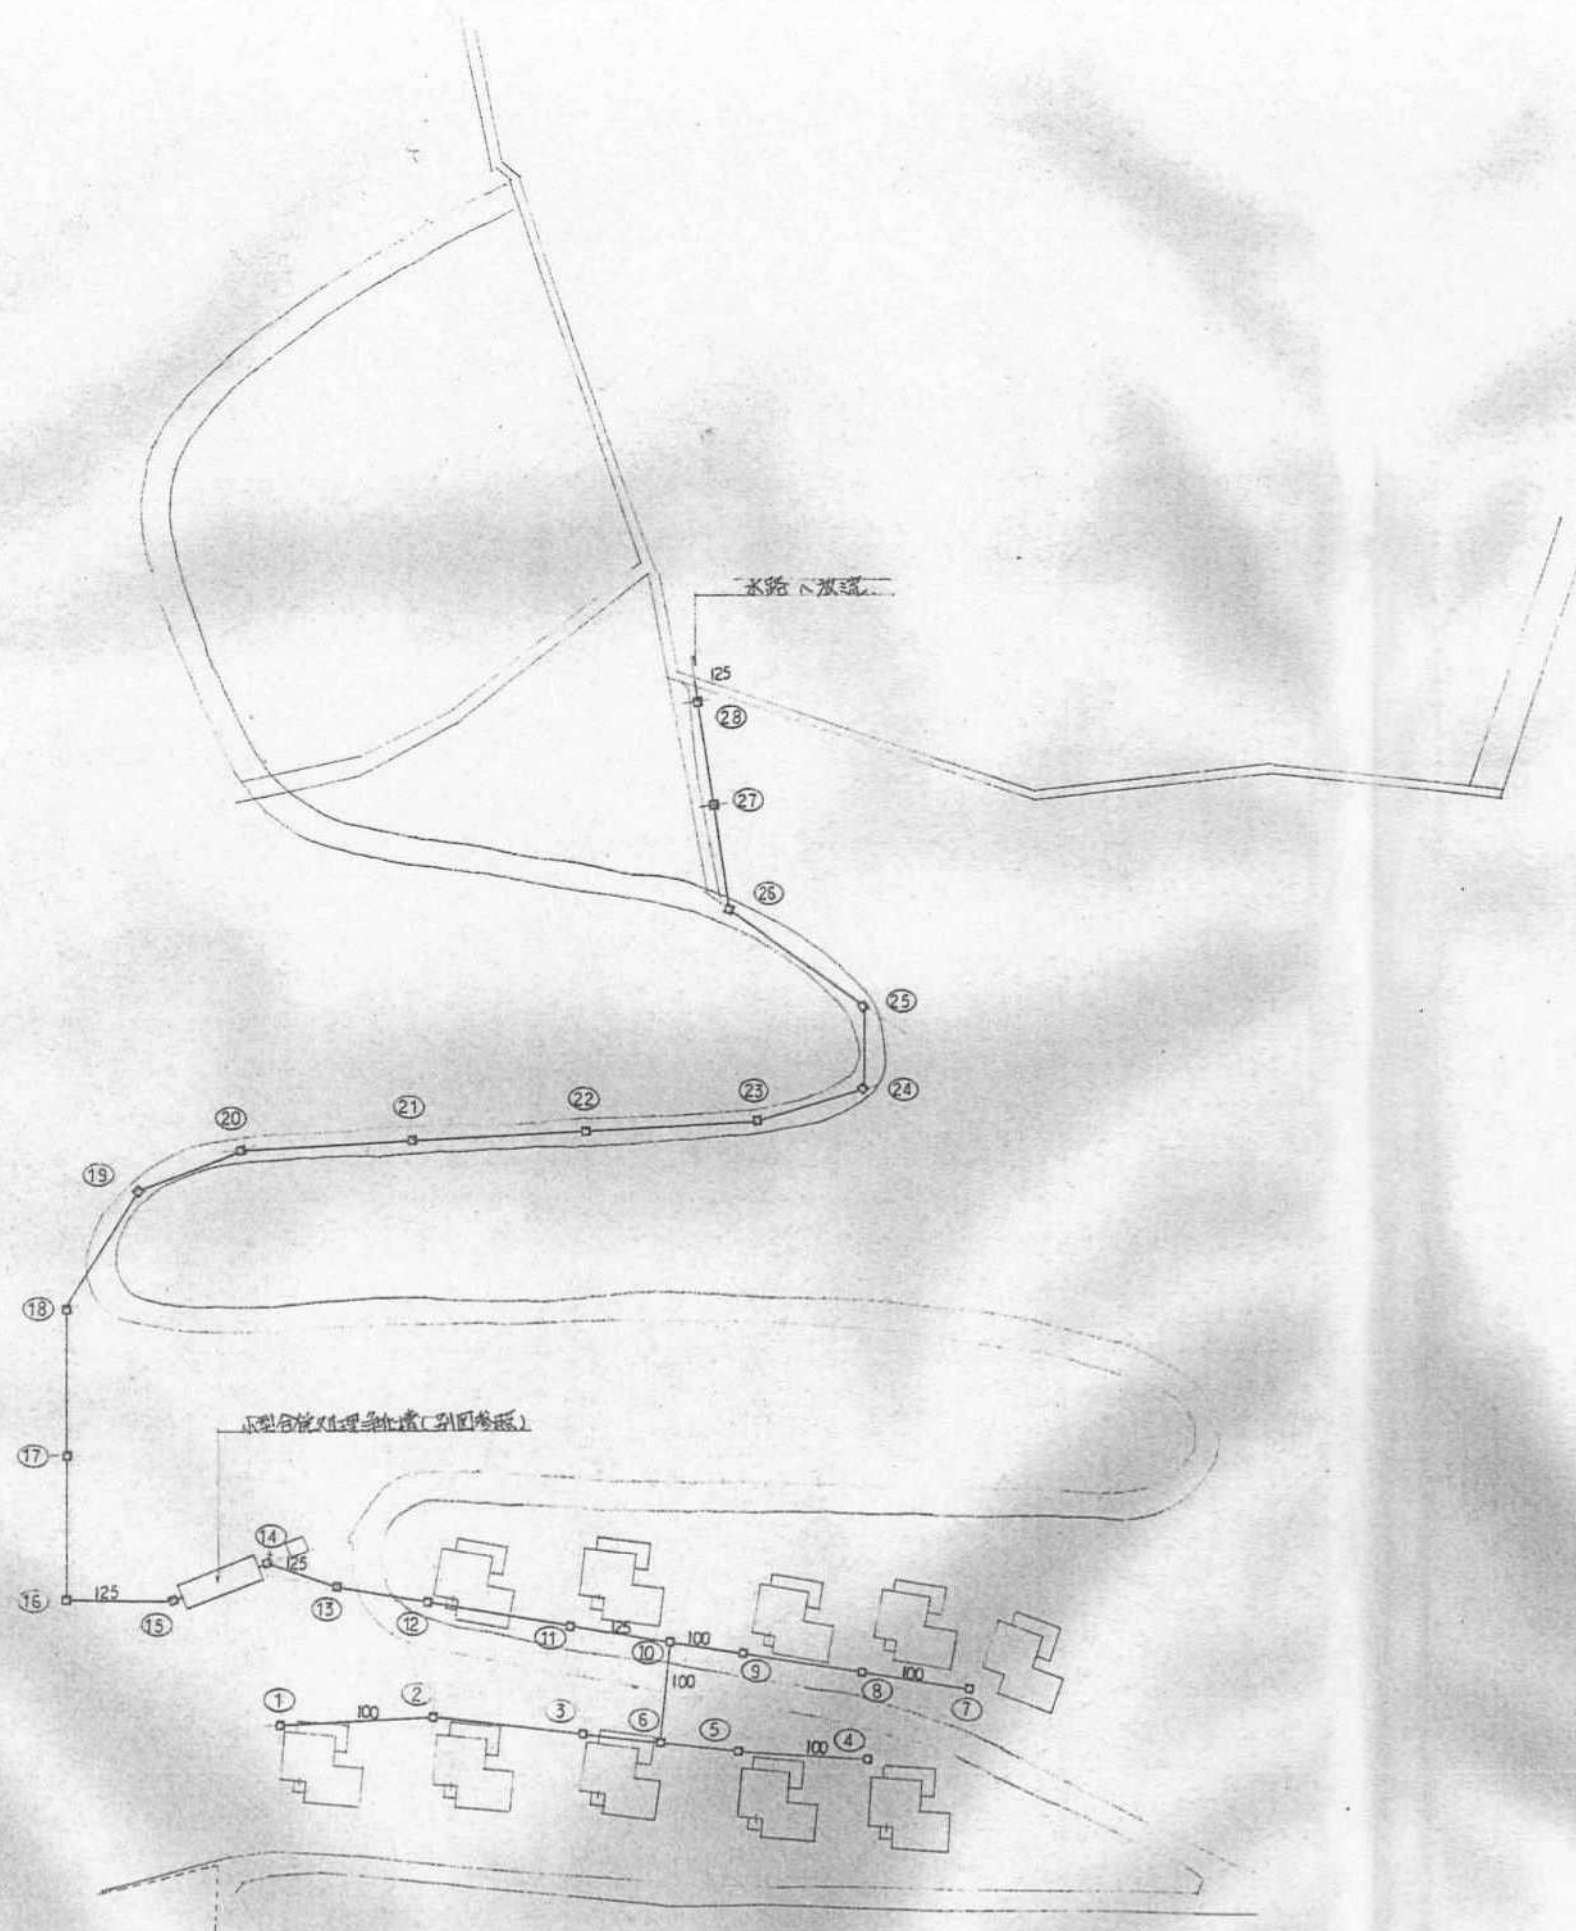

屋外配管図 S-1/600

明 表

(No)	機 名 称	深さ(管底)	管径(内径)	備 考
①	汚 水 井	600	450x450	管径数ミズル MHB-45
②	?	?	?	?
③	?	?	?	?
④	?	?	?	?
⑤	?	?	?	?
⑥	?	?	?	?
⑦	?	?	?	MHA-45
⑧	?	?	?	?
⑨	?	?	?	?
⑩	?	?	?	?
⑪	?	?	?	?
⑫	?	?	?	?
⑬	?	?	?	MHB-45
⑭	?	?	?	?
⑮	?	?	?	?
⑯	?	?	?	?
⑰	?	?	?	?
⑱	?	?	?	MHD-45
⑲	?	?	?	?
⑳	?	?	?	?
㉑	?	?	?	?
㉒	?	?	?	?
㉓	?	?	?	?
㉔	?	?	?	?
㉕	?	?	?	?
㉖	?	?	?	?
㉗	?	?	?	MHB-45
㉘	?	?	?	?
○	?	?	?	?

小豆島町 下水道部 建設課 設計課

屋外配管図

1/600