



小豆島ふるさと村（宿泊ゾーン）付近の土地修繕等の状況

年度	工事名	内容	修繕箇所	原因
平成21年	国民宿舎駐車場等法面復旧工事	ふとんかご工、空石積工、植生土のう設置工	国民宿舎駐車場西側及び中庭進入路東側法面	平成21年台風第9号
平成23年	国民宿舎災害復旧工事	U型水路工、重圧管布設工、法面復旧工	国民宿舎駐車場西側法面	平成23年台風第15号
平成30年	ふるさと荘法面災害復旧工事	かご枠工、1号重力式擁壁、2号重力式擁壁、U型側溝、舗装工、防護柵（横断・転落防止柵）設置工	交流センター駐車場西側法面	平成30年7月豪雨

標準断面図
S=1:100

$$\underline{S=1:100}$$

1工区 国民宿舍駐車場法面復旧工事

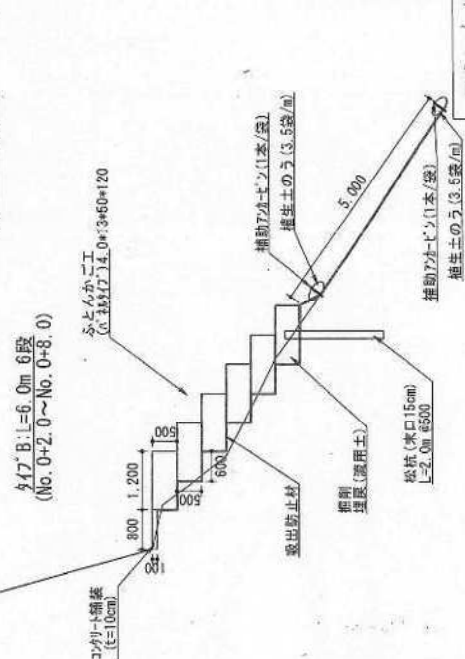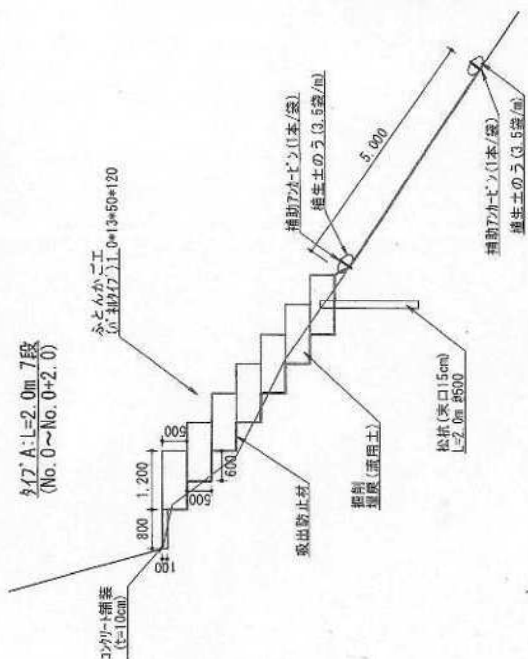

年度	設計図
平成21年度	
路線名	
工事名	国民宿舍駐車場等法面復旧工事
位置	小豆島町地田
図面名	平面図・標準断面図
縮尺	図示
図面番号	2
設計者	小豆島町商工観光課

1:500


H23 甲

67088

67178

163504

163504

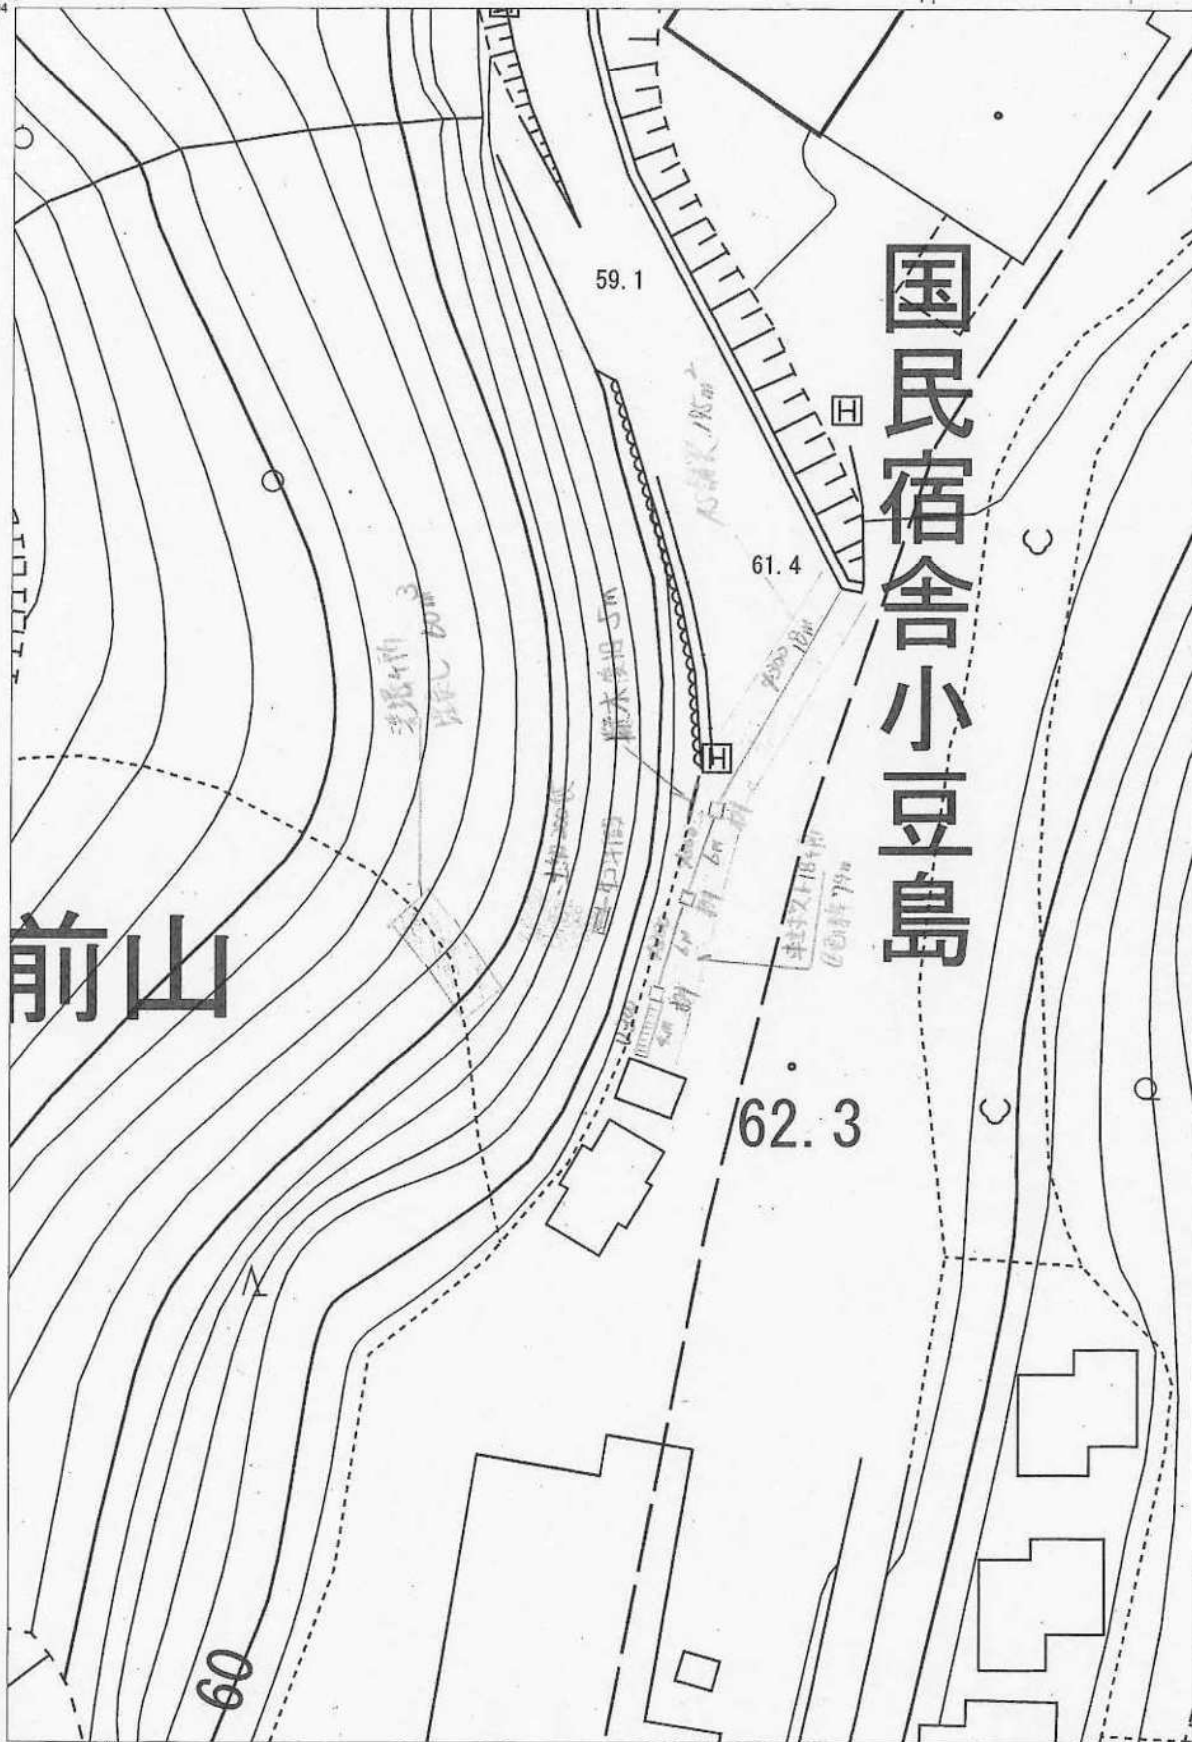

前山

国民宿舎小豆島

62.3

61.4

59.1

60

0

25m

小豆島町


163379

67088


67178

163379


法面復旧工

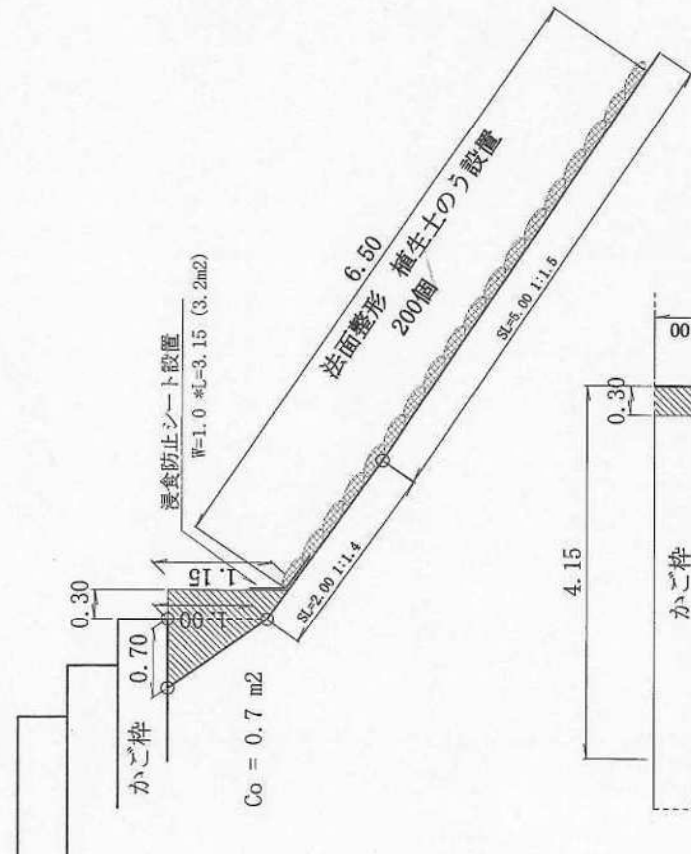


張りコンクリート 展開図

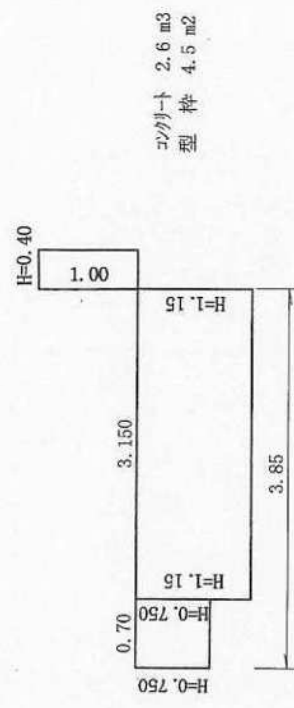

埋戻し 断面図

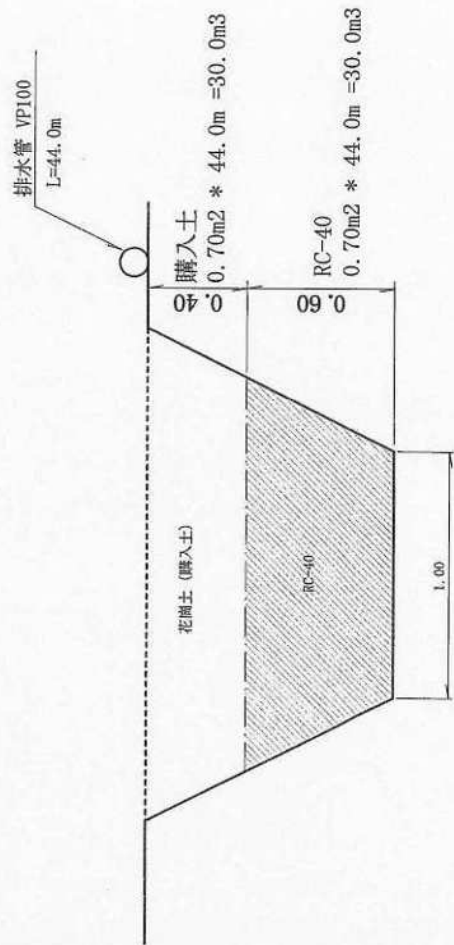

平面图 S=1:250

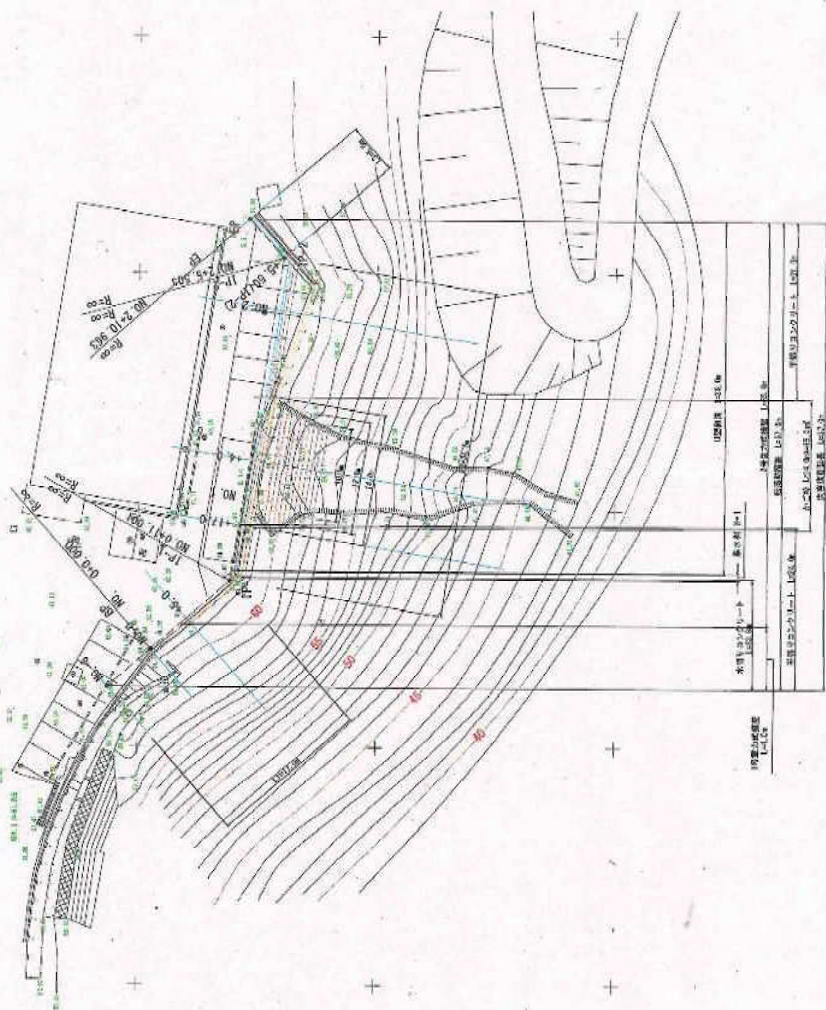

